


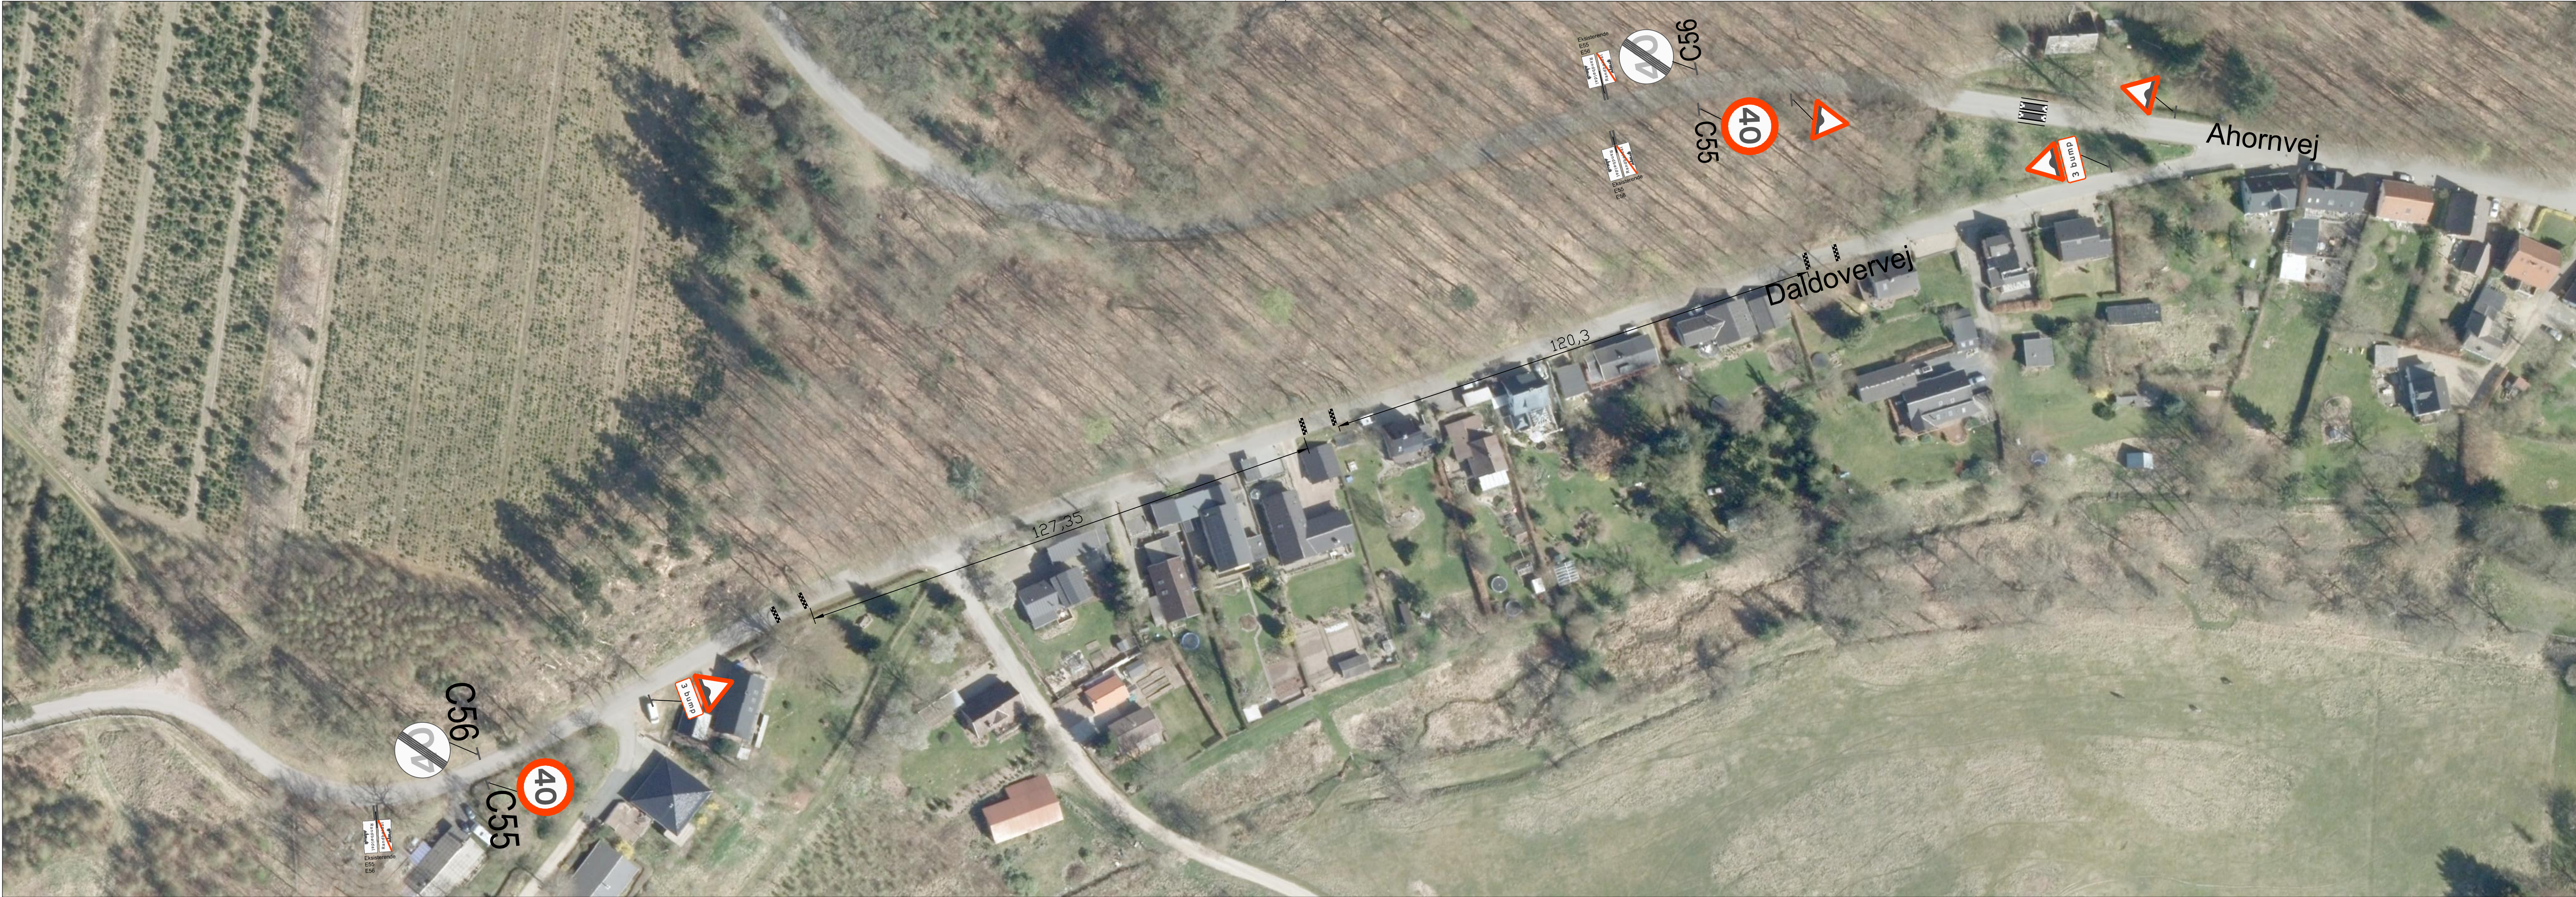


NOTER:

DER MÅ IKKE MÅLES PÅ TEGNINGEN
ALLE MÅL ER I METER, MED MINDRE ANDET ER ANGIVET PÅ TEGNINGEN
ALLE KOTER ER I DVR90 I METER

BESKRIVELSE:

DER ETABLERES MODIFICERET CIRKELBUMP PÅ DALDOVERVEJ 40 KM/T

SIGNATUR

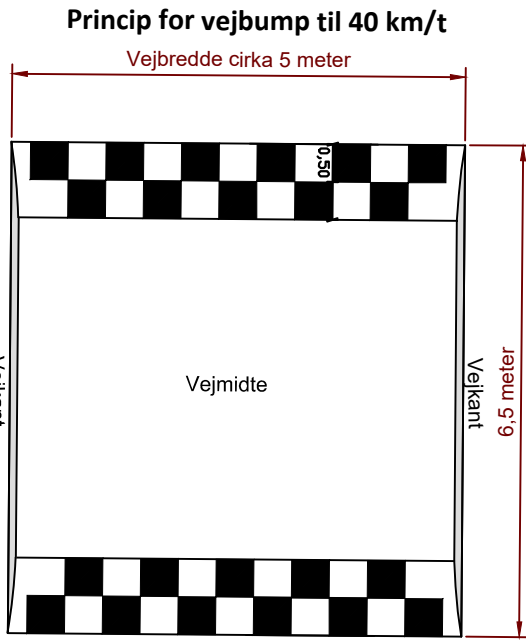



vejle
KOMMUNE

TEKNIK & MILJØ
Anlæg & Infrastruktur

MODIFICERET CIRKELBUMP

DALDOVERVEJ, RANDBØLDAL

PLAN TEGNING

Dato.: 27.04.2021 Init.: BUYVI

Tegn.:
G-1009-001

Mål: 1:250